
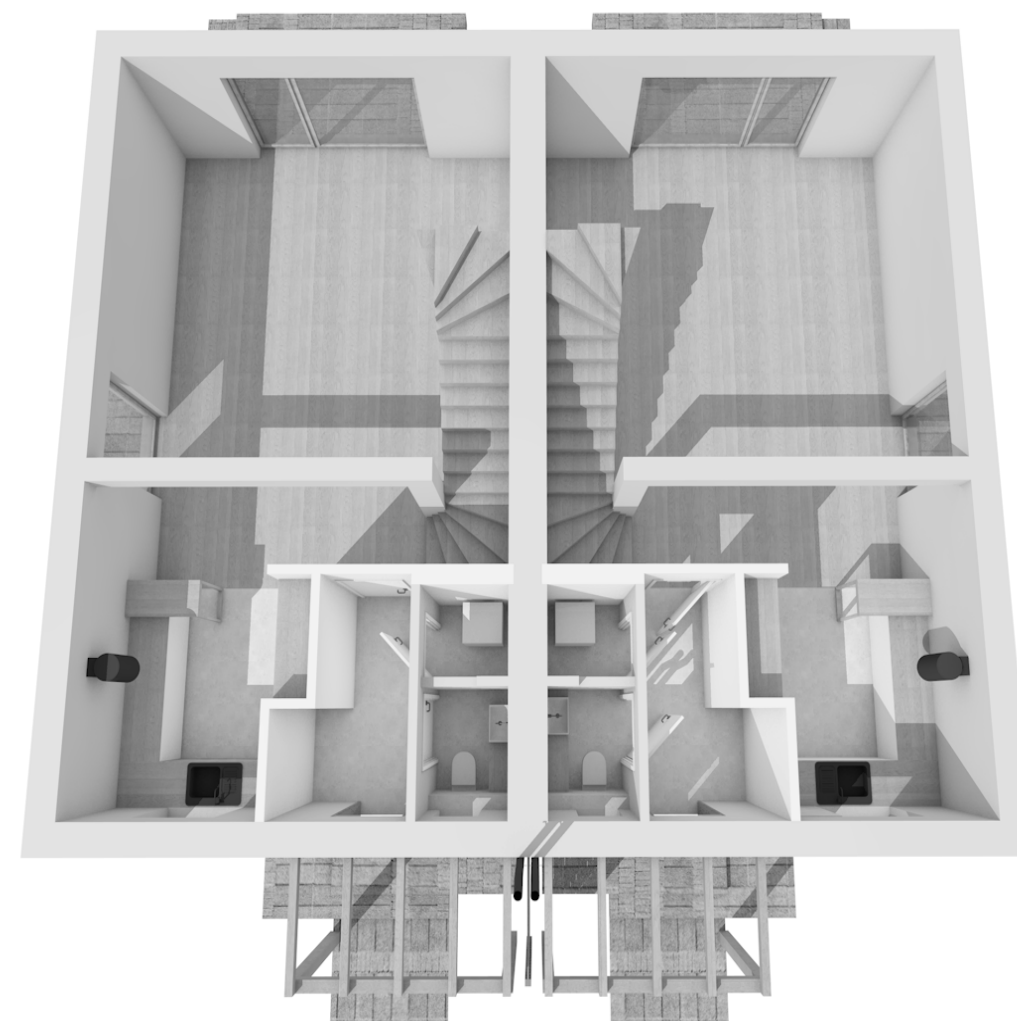
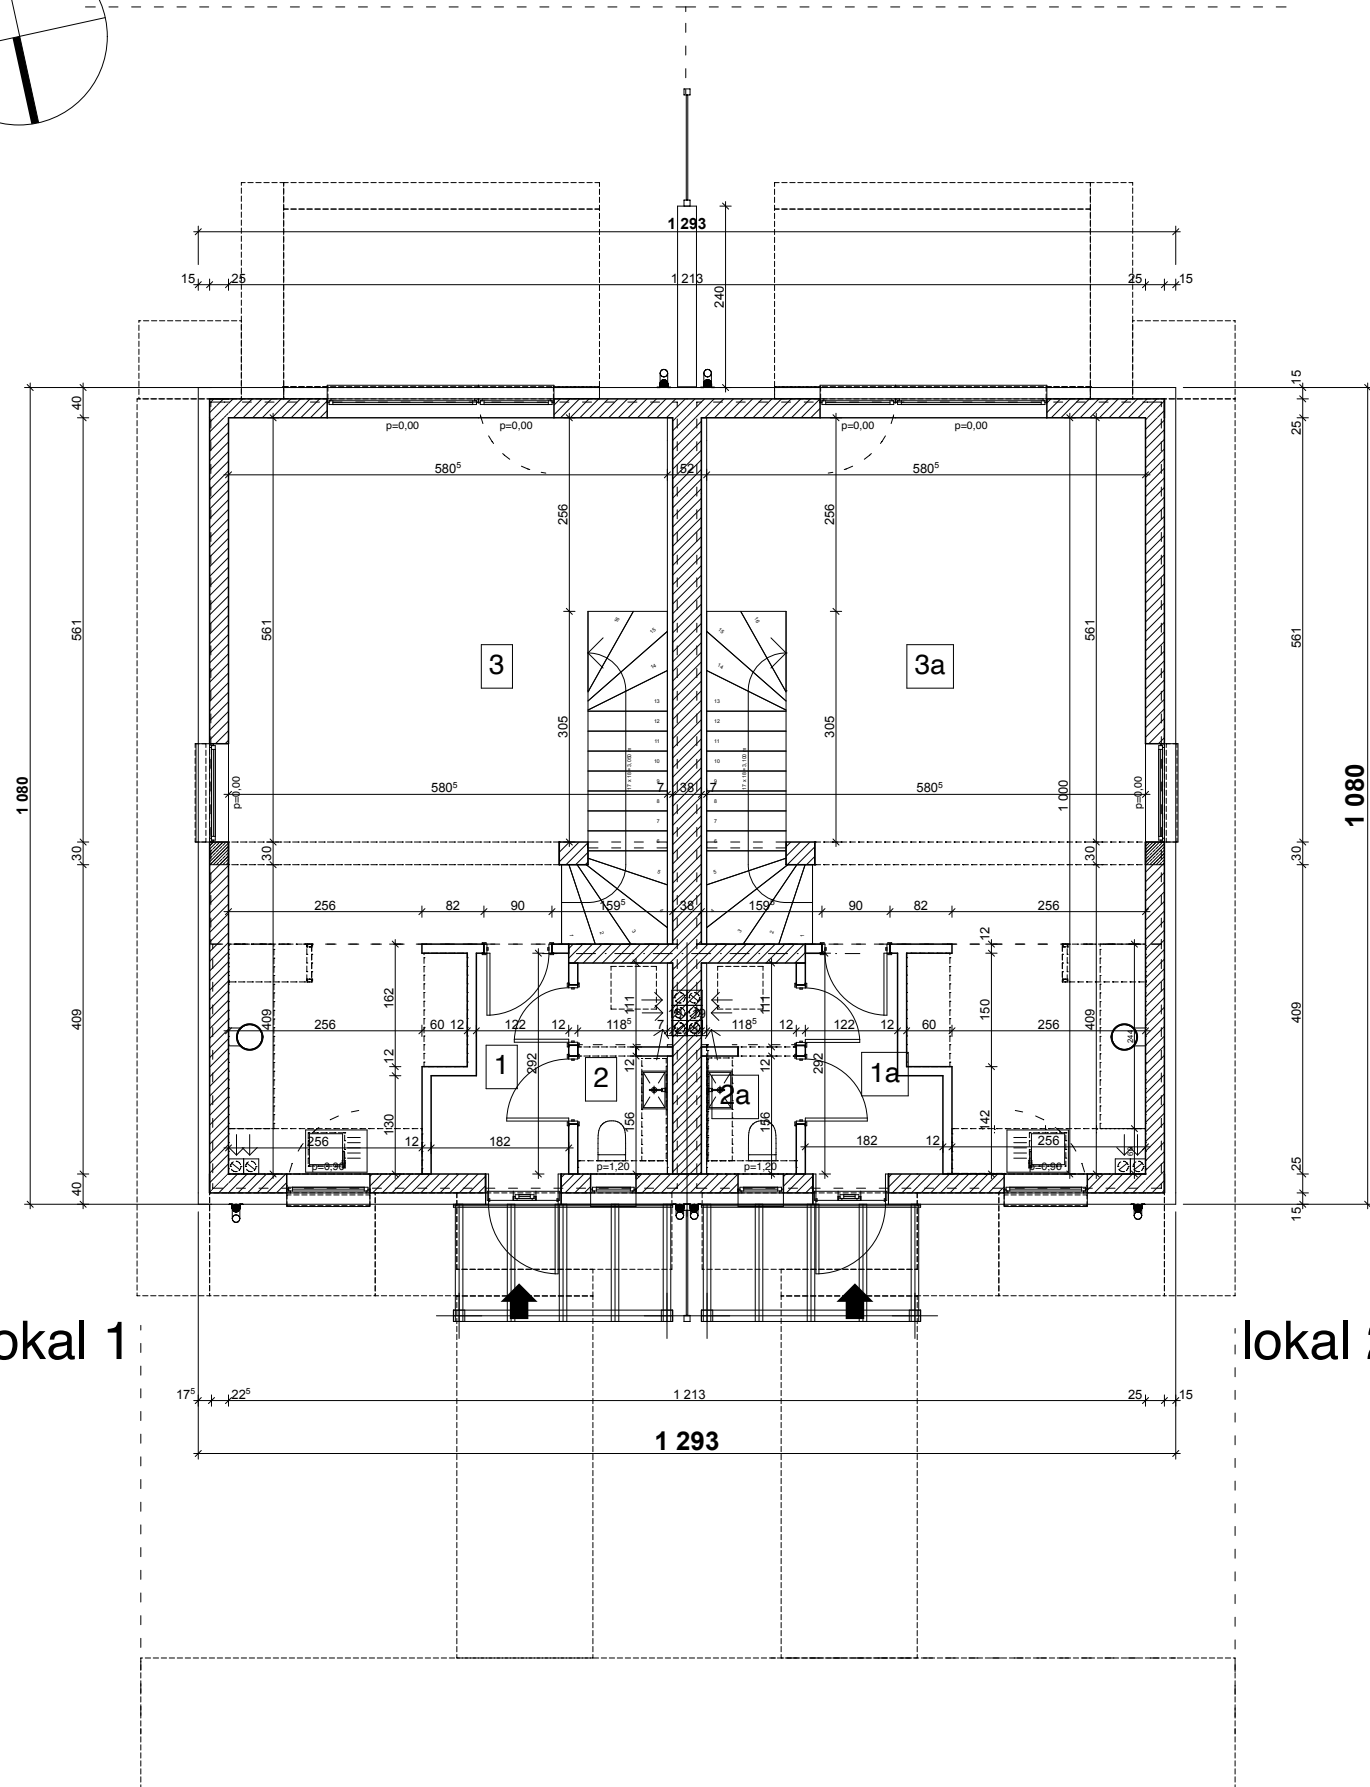


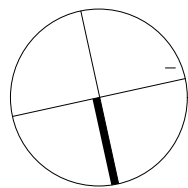

Zestawienie powierzchni użytkowej
pomieszczeń: LOKAL 1

1	komunikacja - gres	4,34m ²
2	wc/kotłownia -gres	3,44m ²
3	pokój z aneksem kuch. - gres/drewno	45,52m ²
		53,30m²

Zestawienie powierzchni użytkowej
pomieszczeń: LOKAL 2

1a	komunikacja - gres	4,34m ²
2a	wc/kotłownia -gres	3,44m ²
3a	pokój z aneksem kuch. - gres/drewno	45,52m ²
		53,30m²